




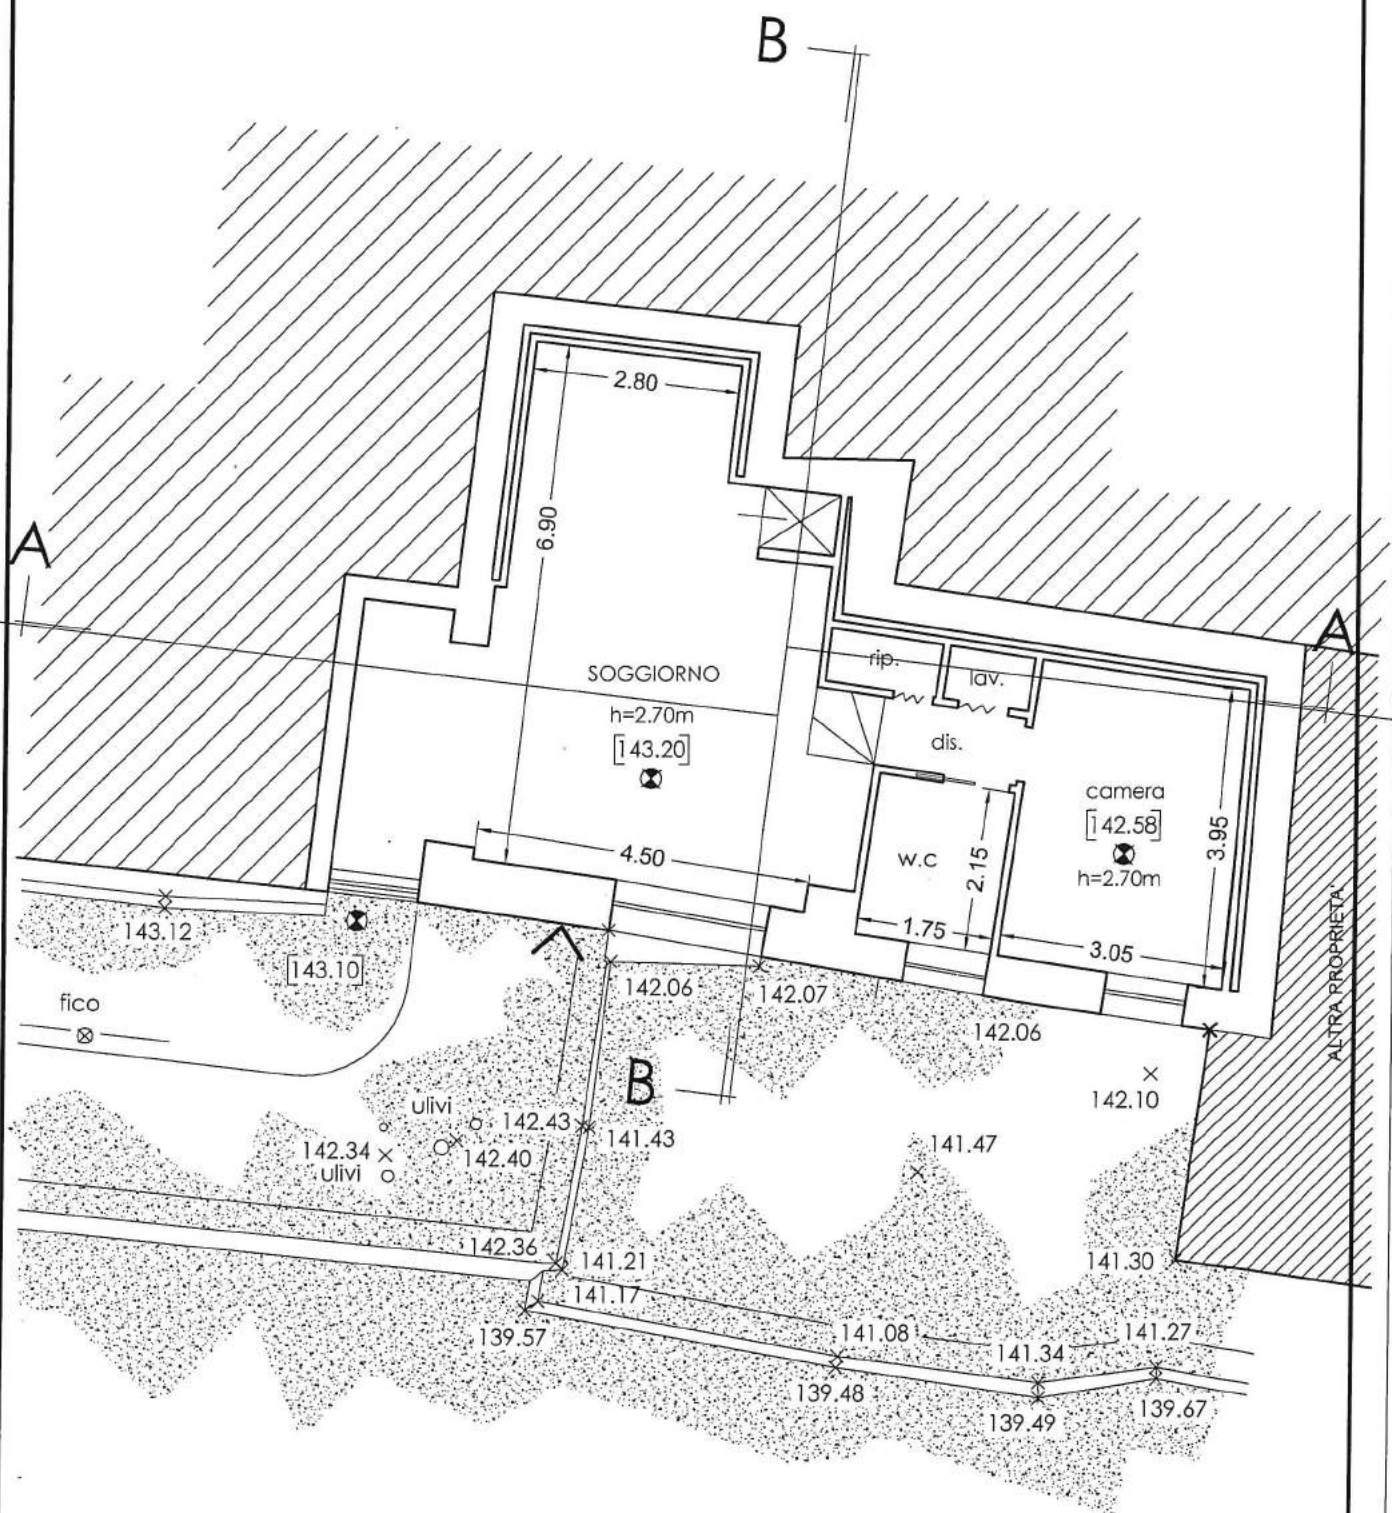


PIANTA PIANO SEMINTERRATO

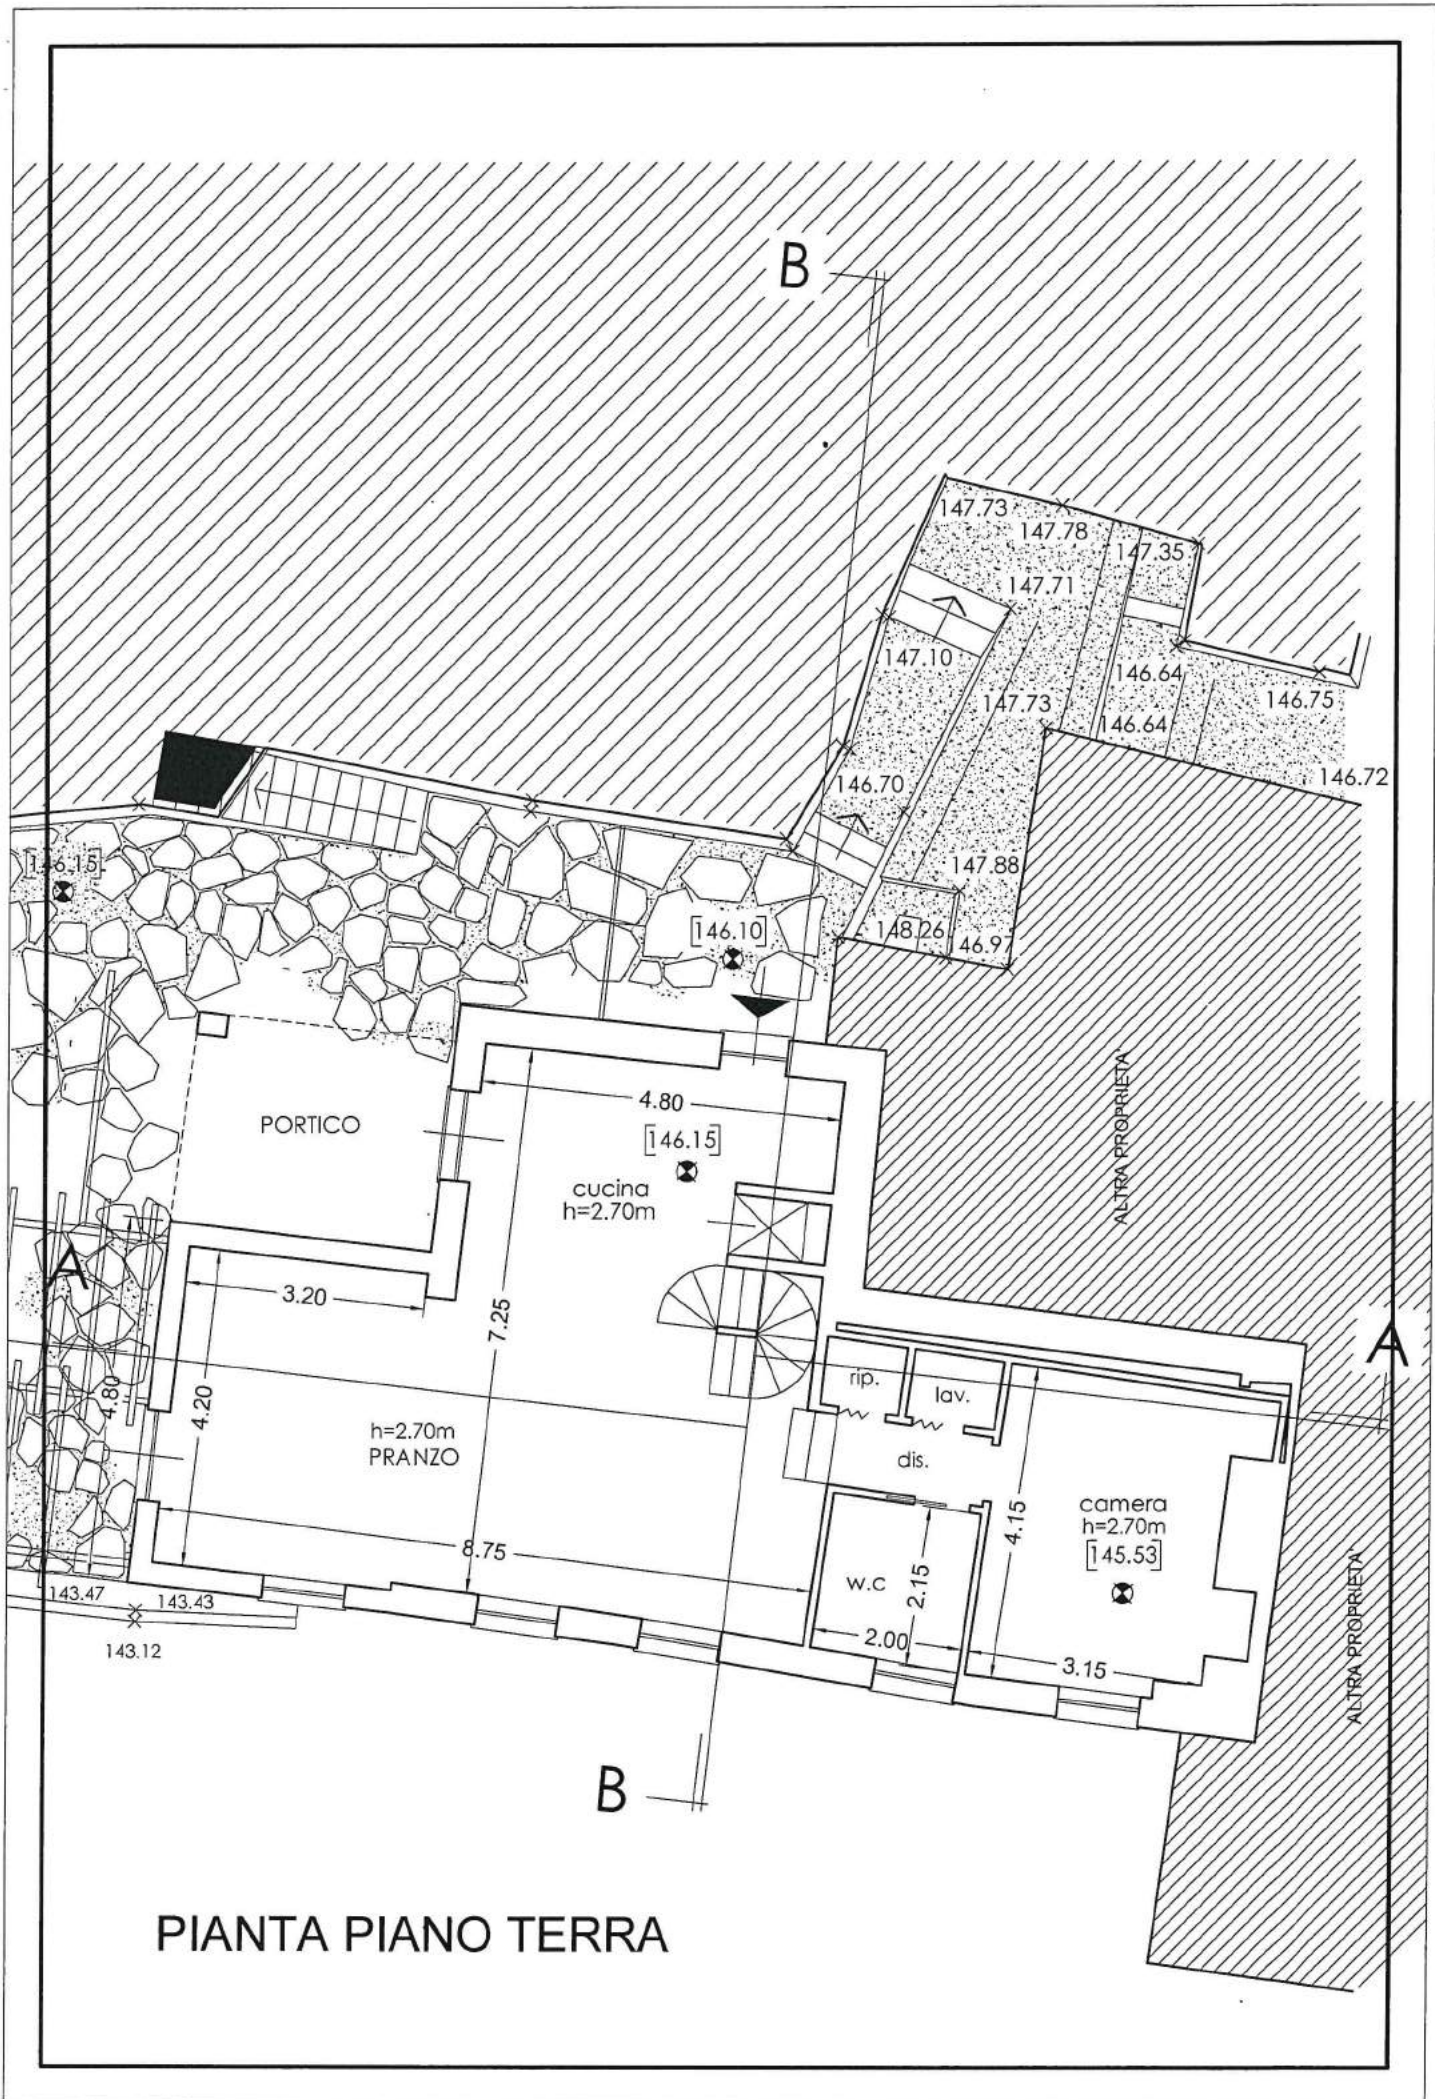


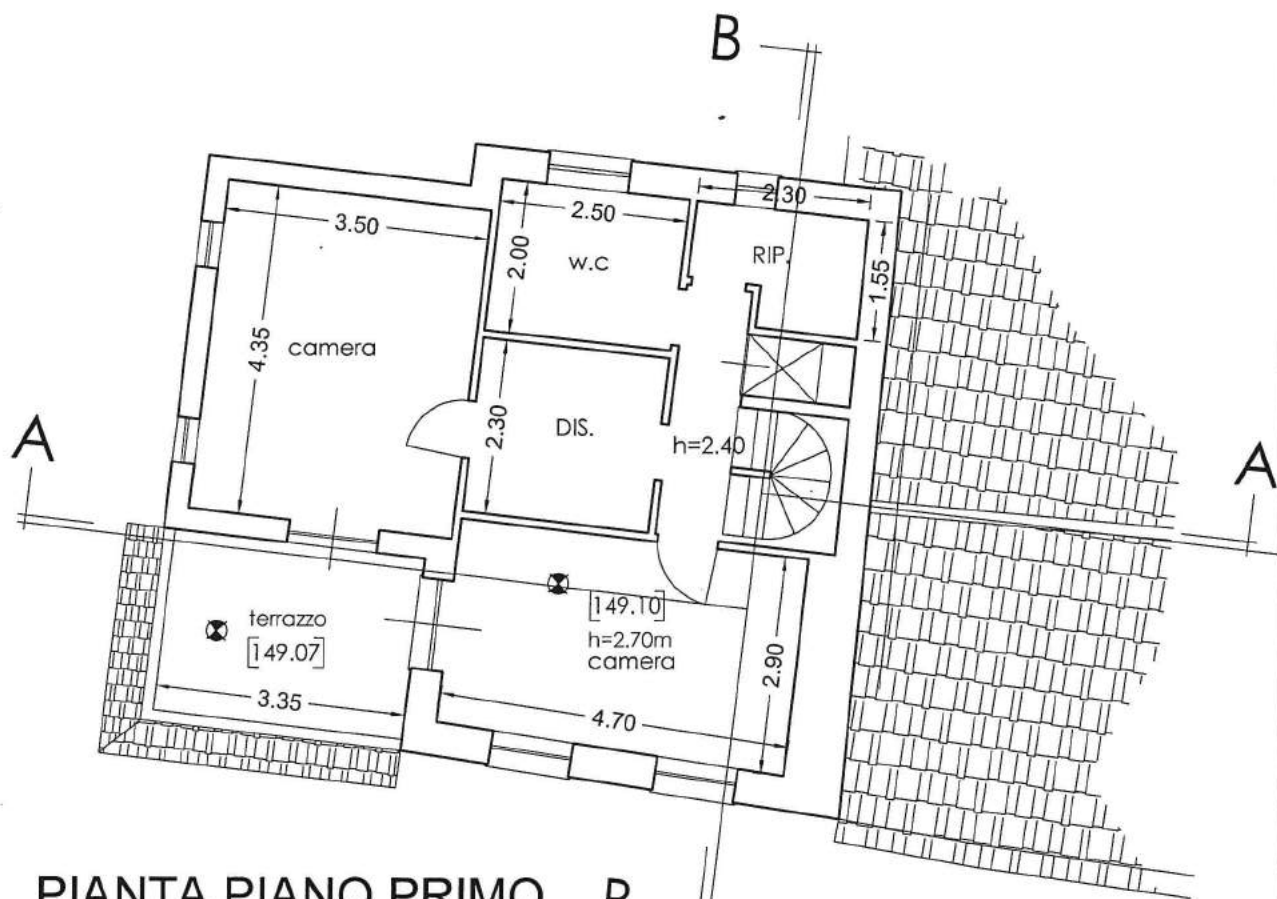


PIANTA PIANO PRIMO

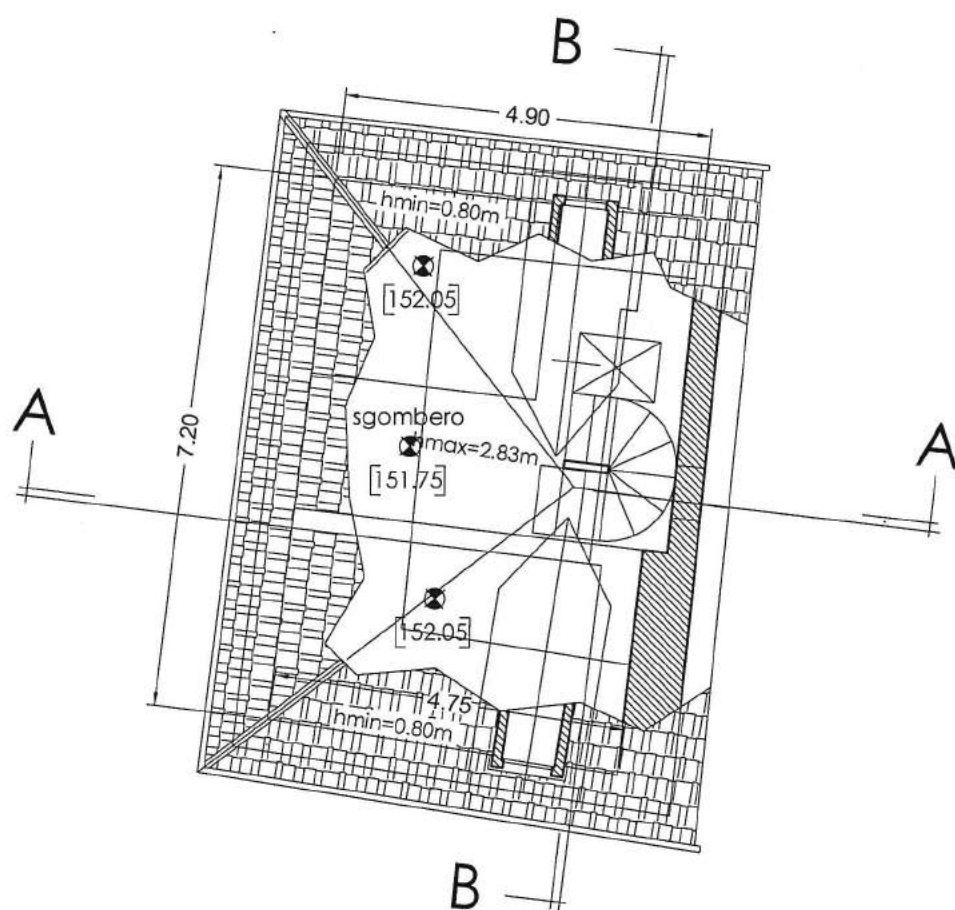


PIANTA PIANO SECONDO

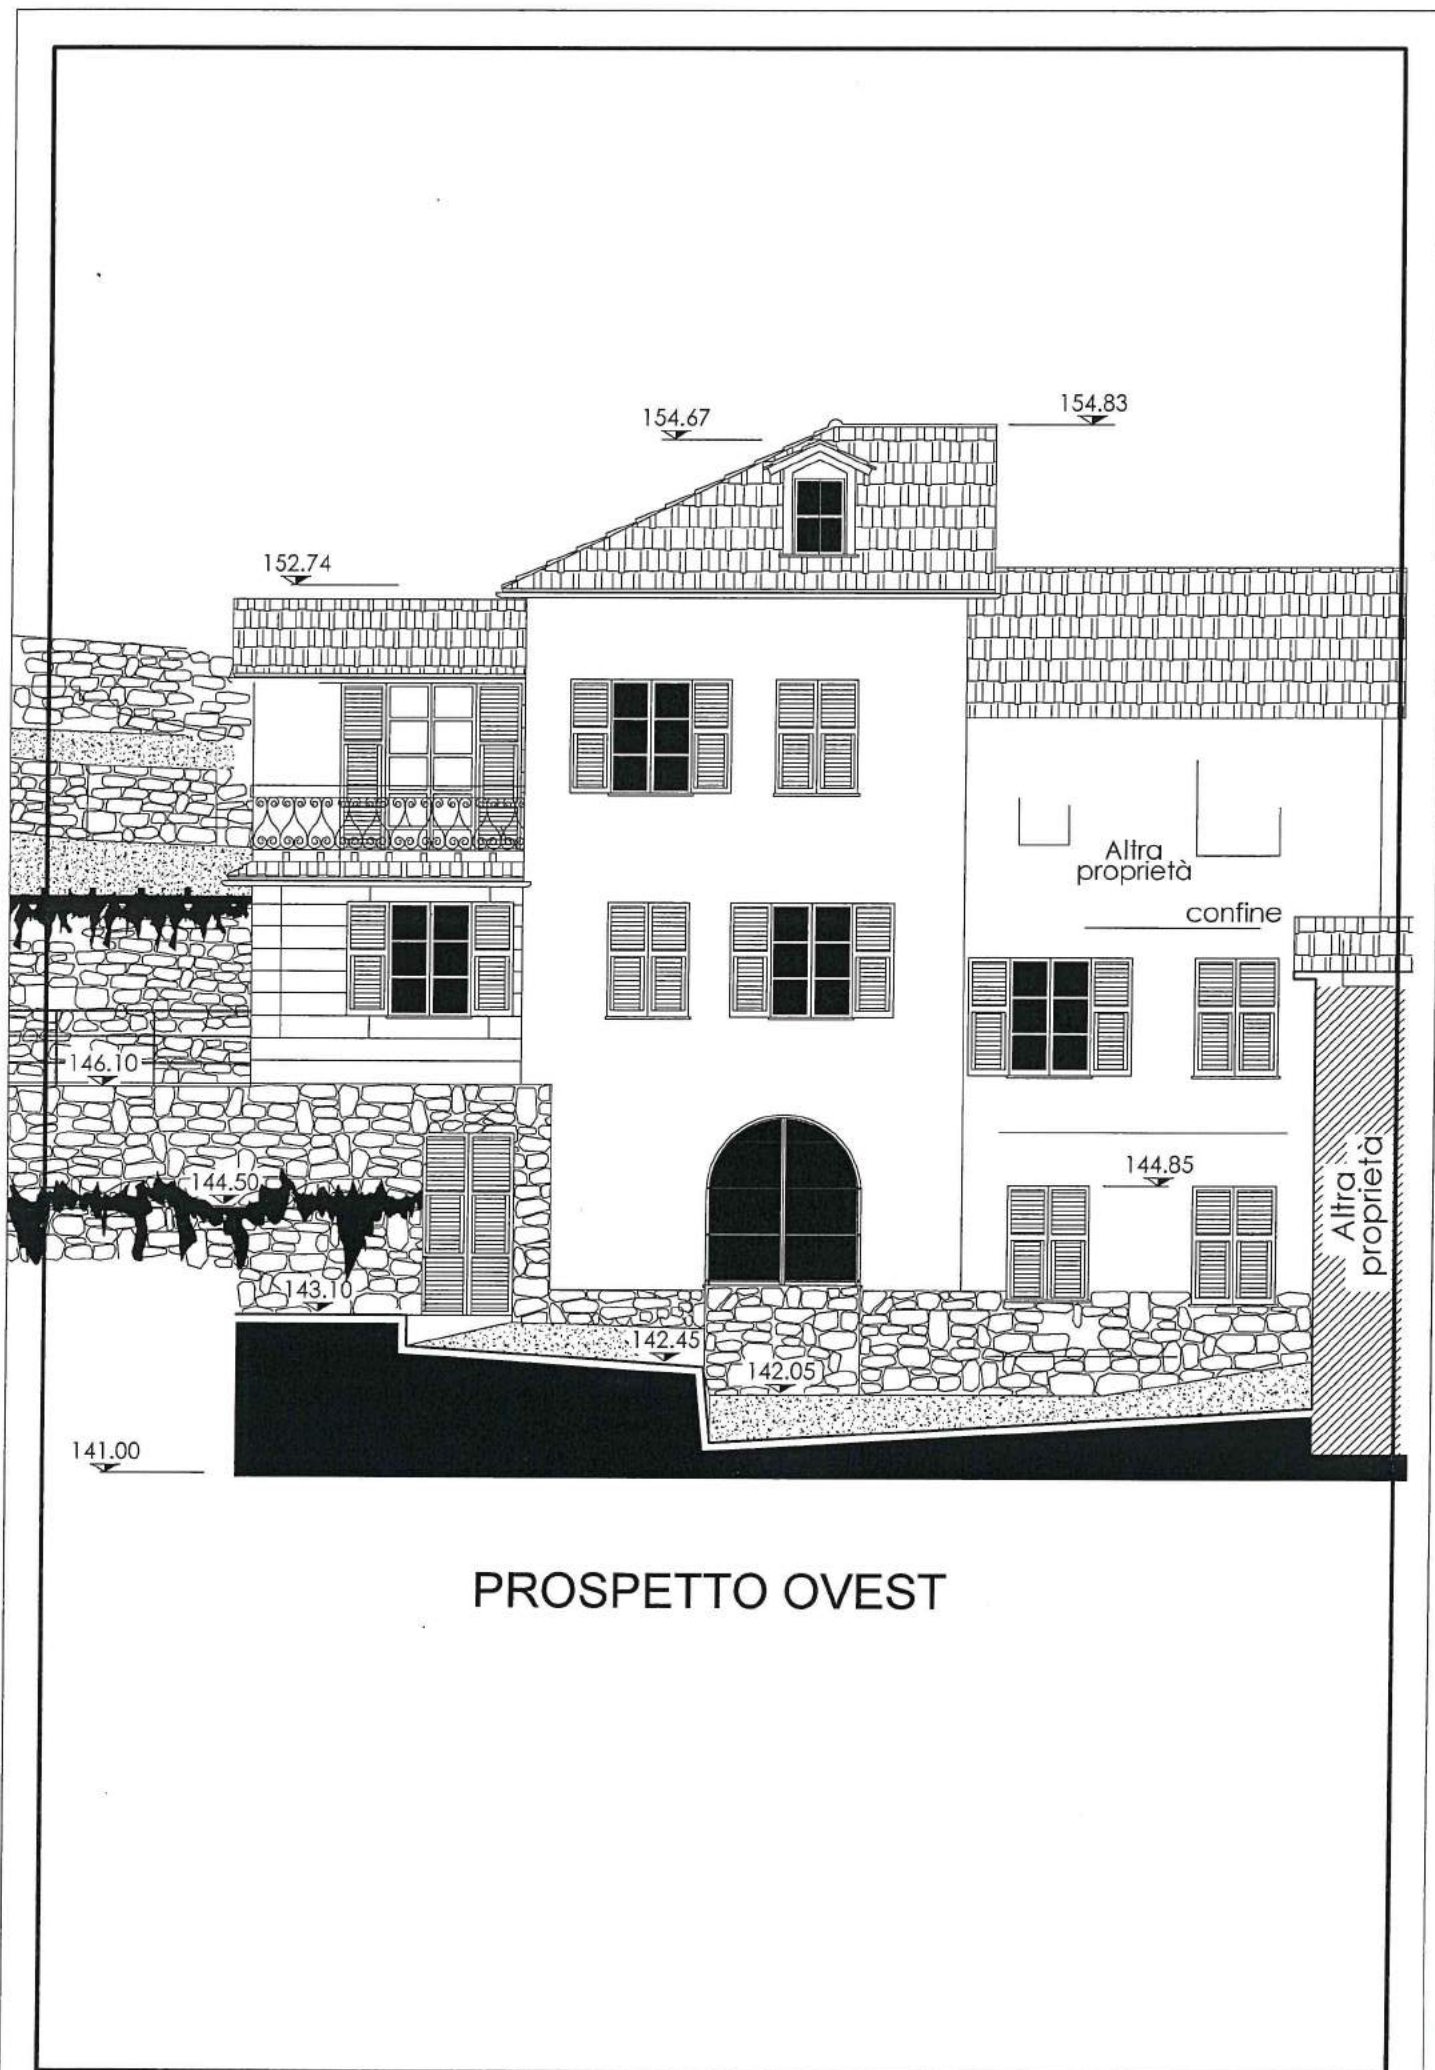


PROSPETTO OVEST

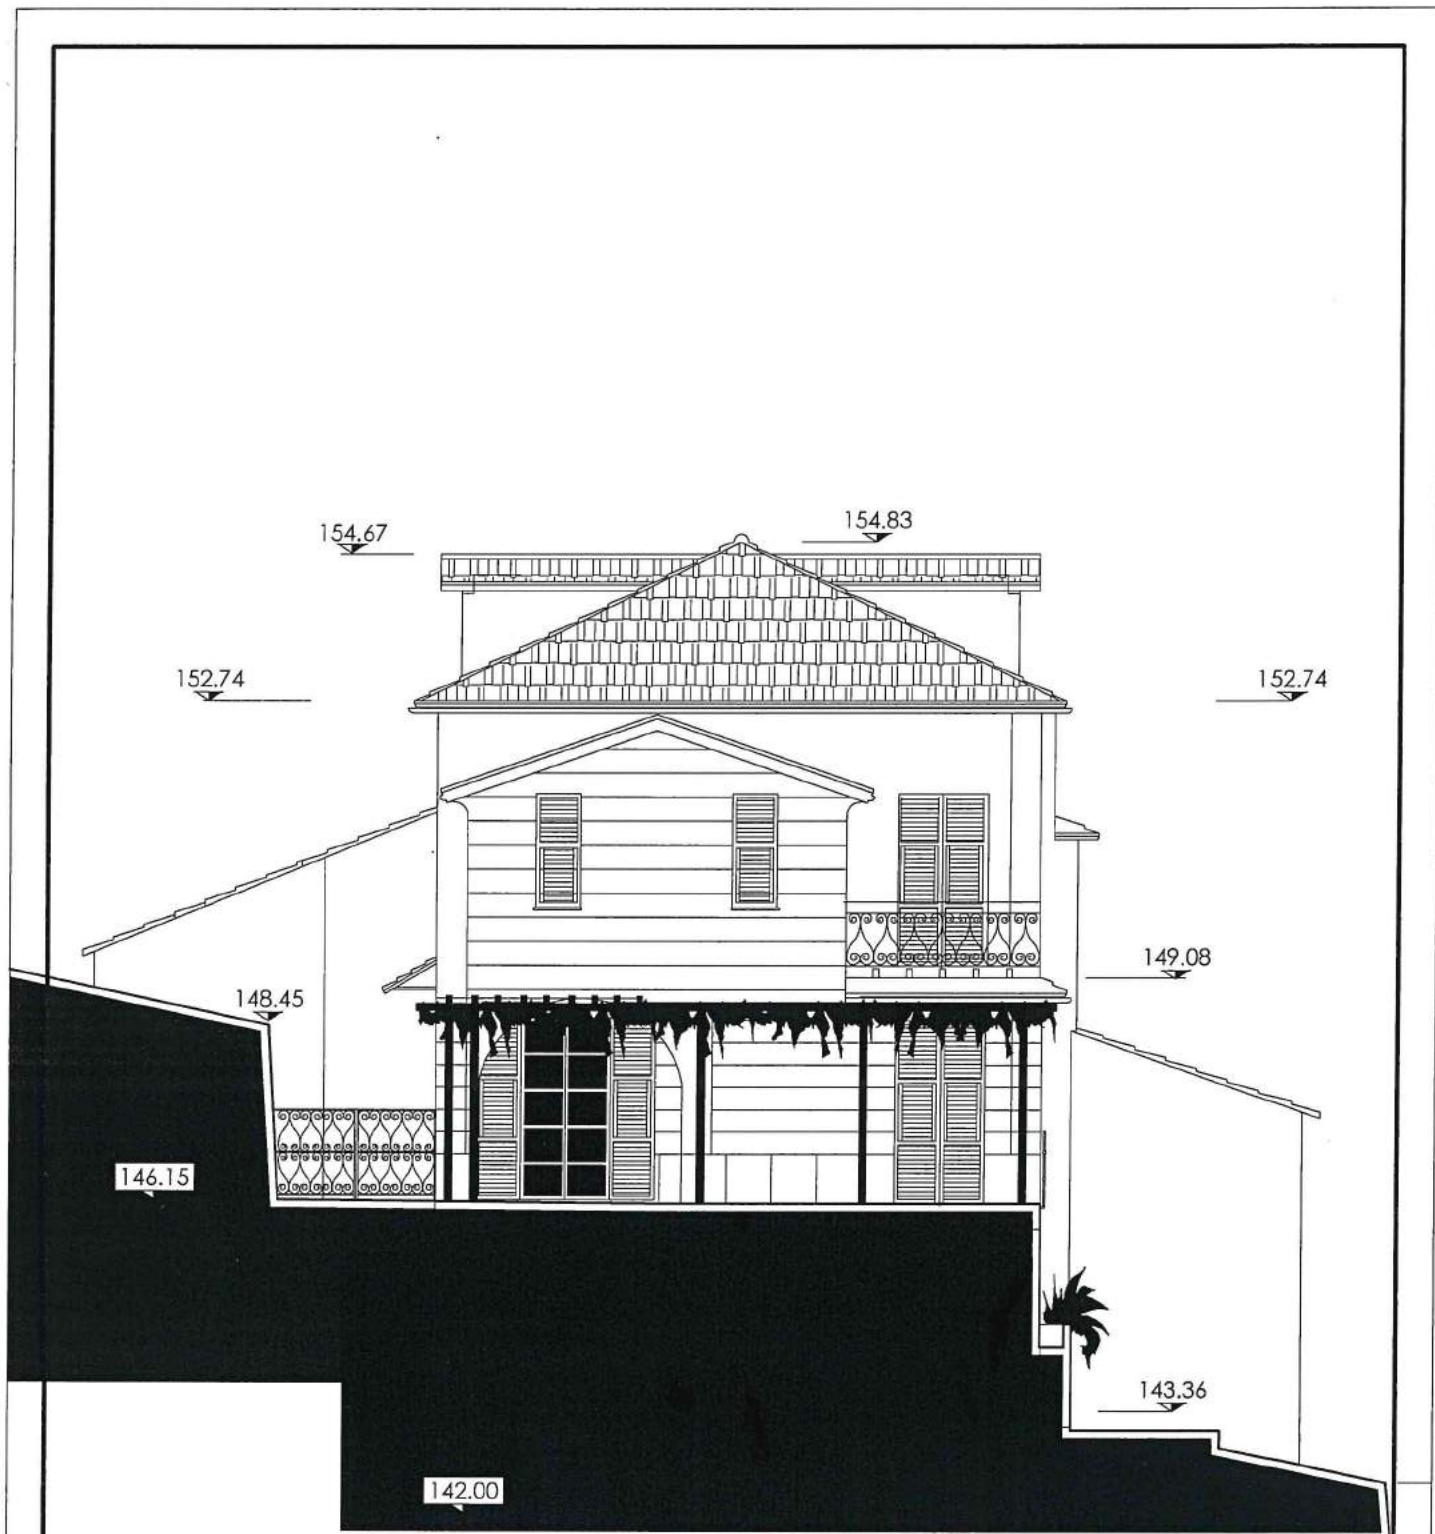


PROSPETTO NORD

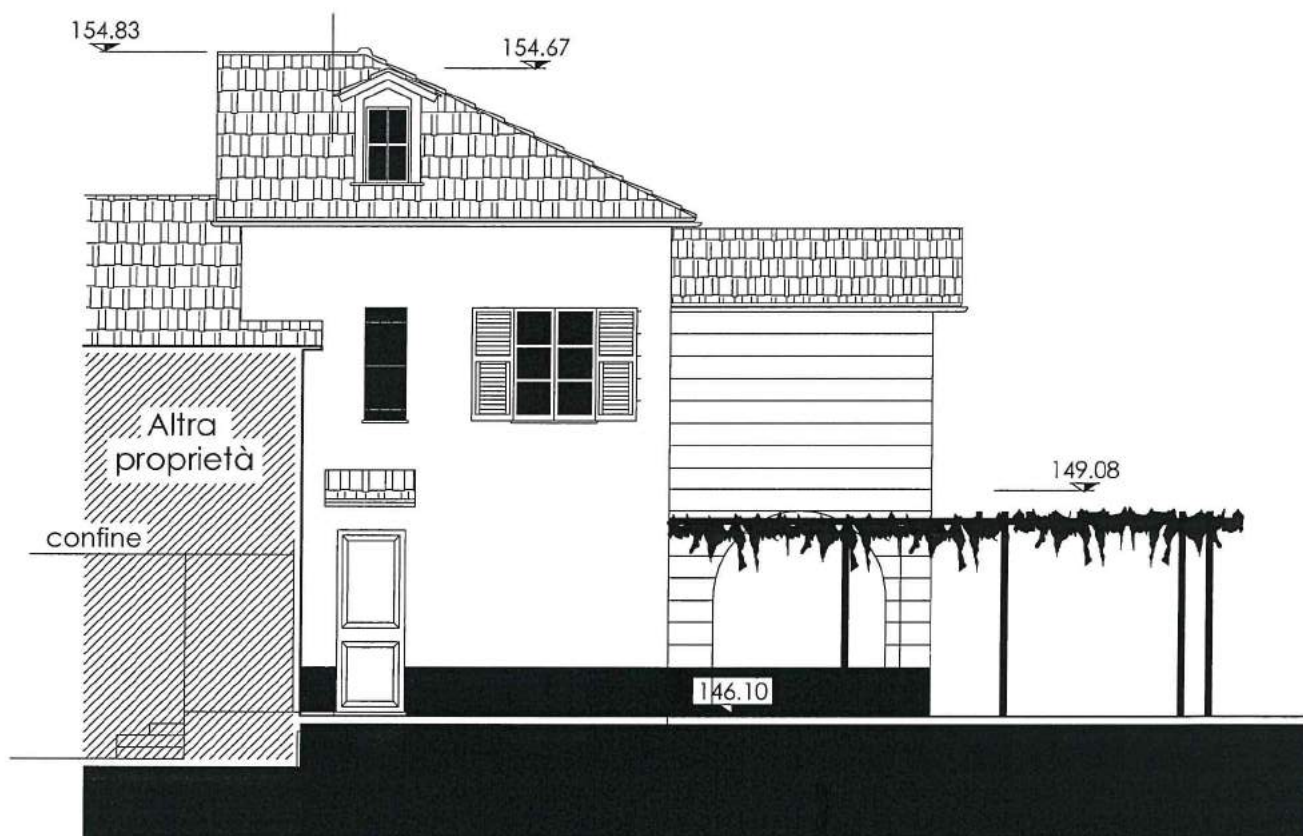


PROSPETTO EST

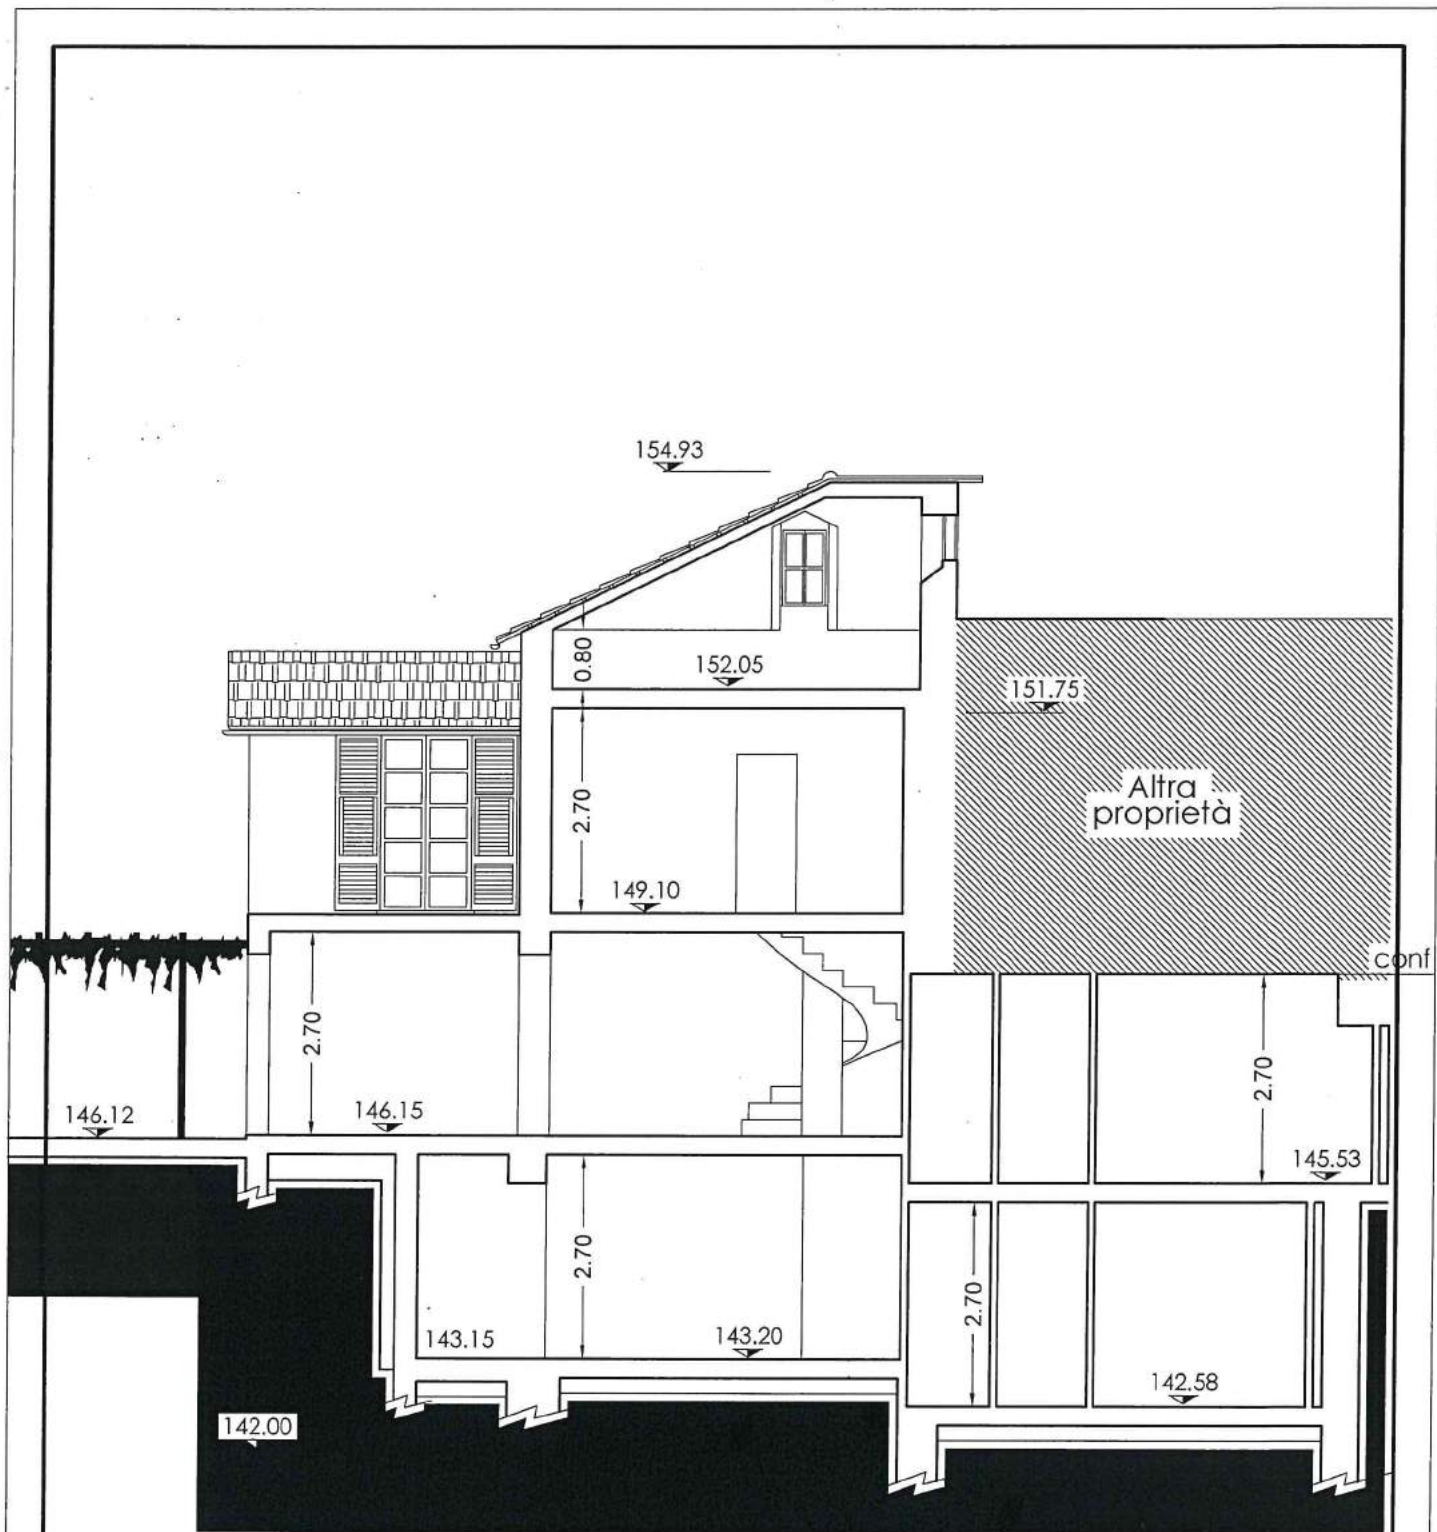

SEZIONE A-A

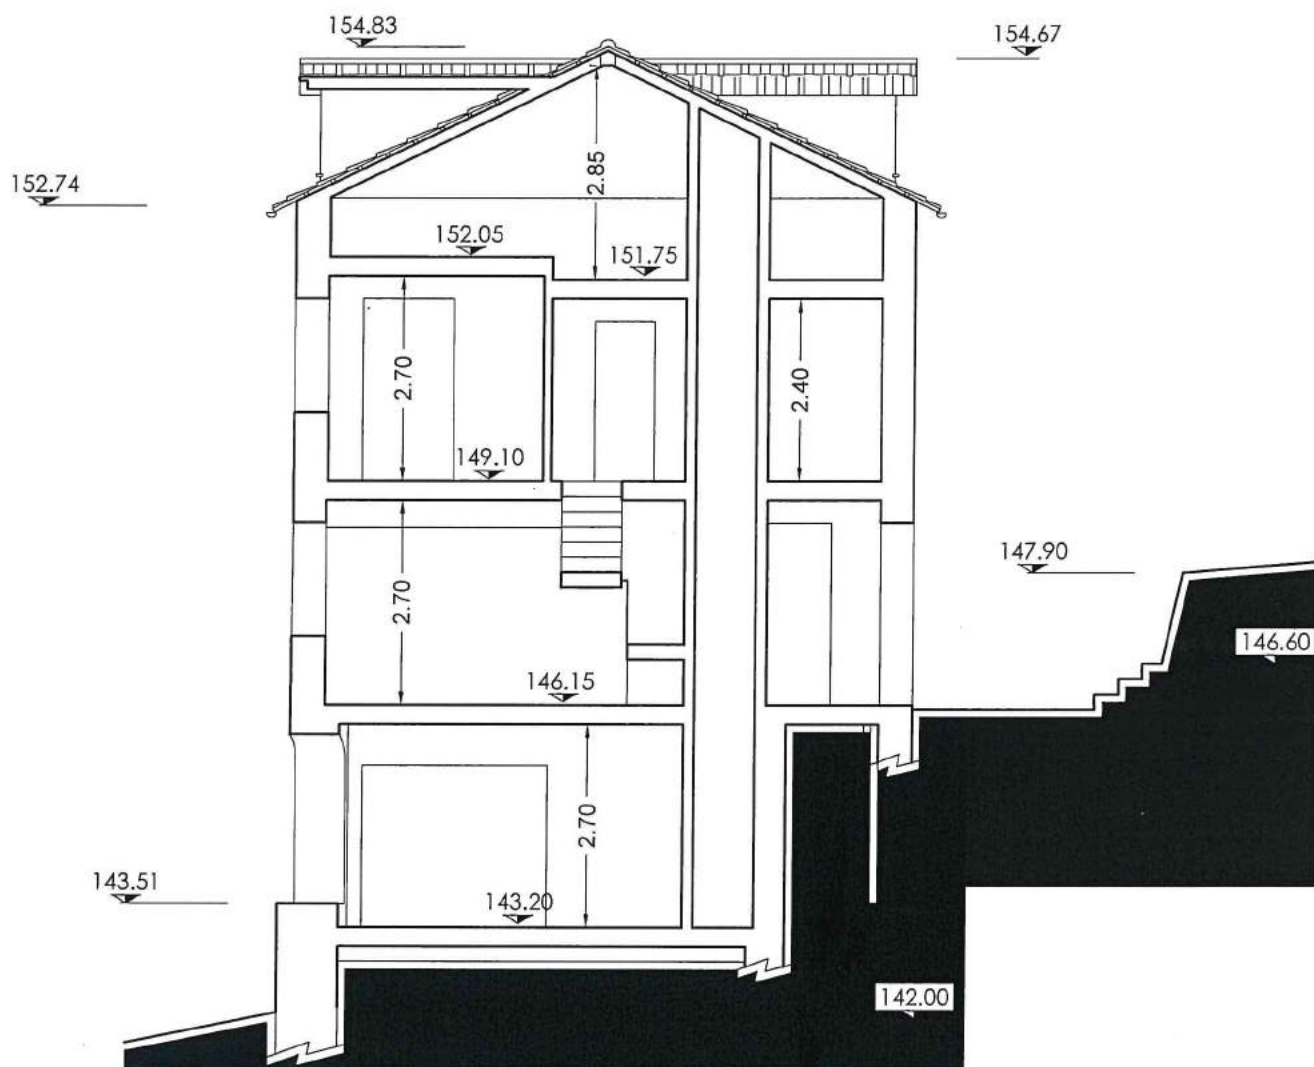

SEZIONE B-B

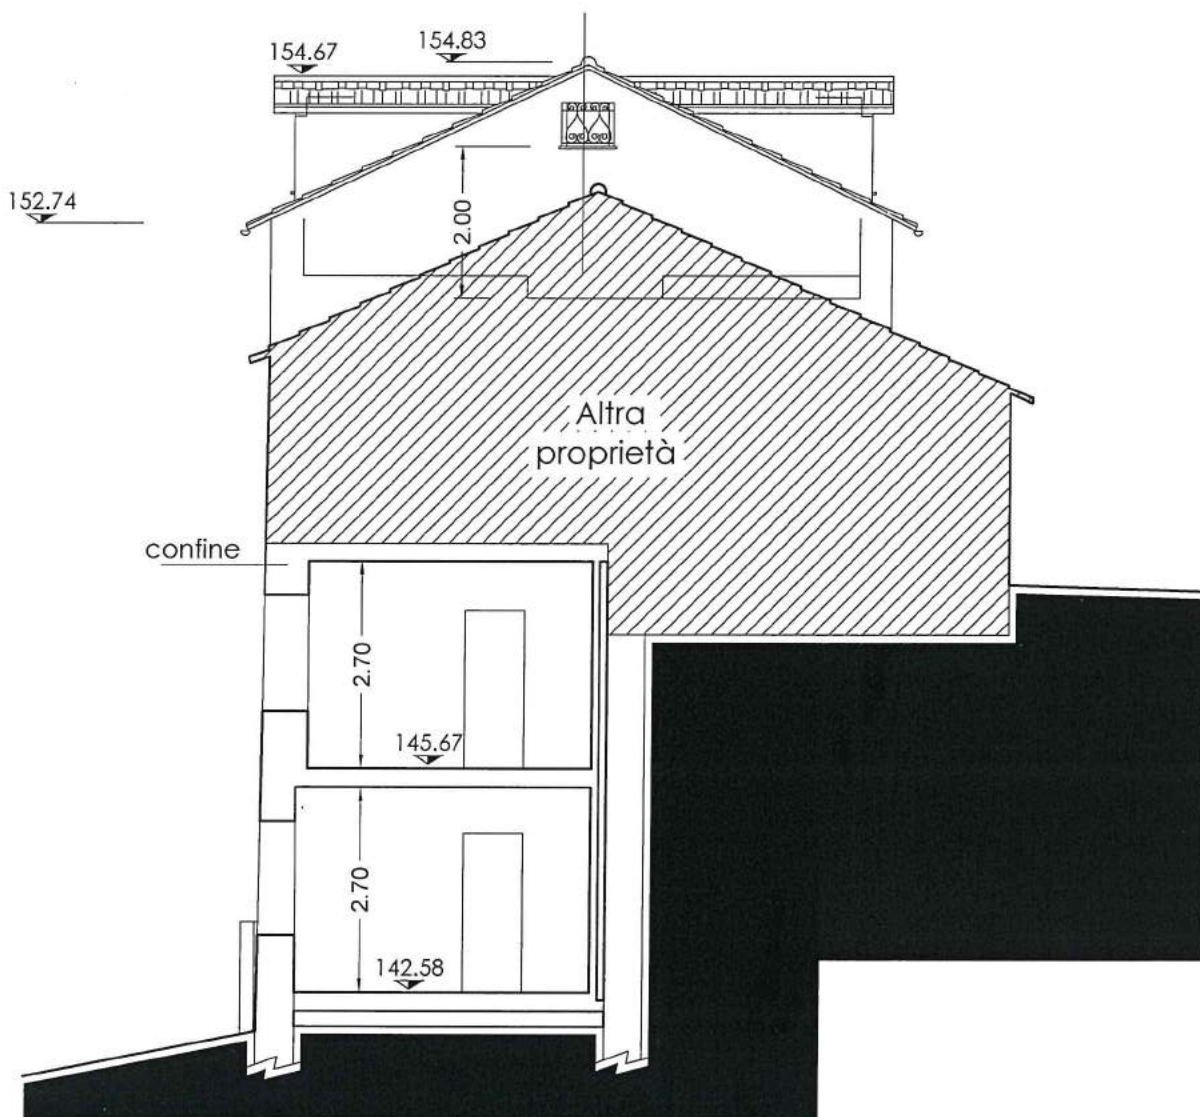

PROSPETTO SUD